


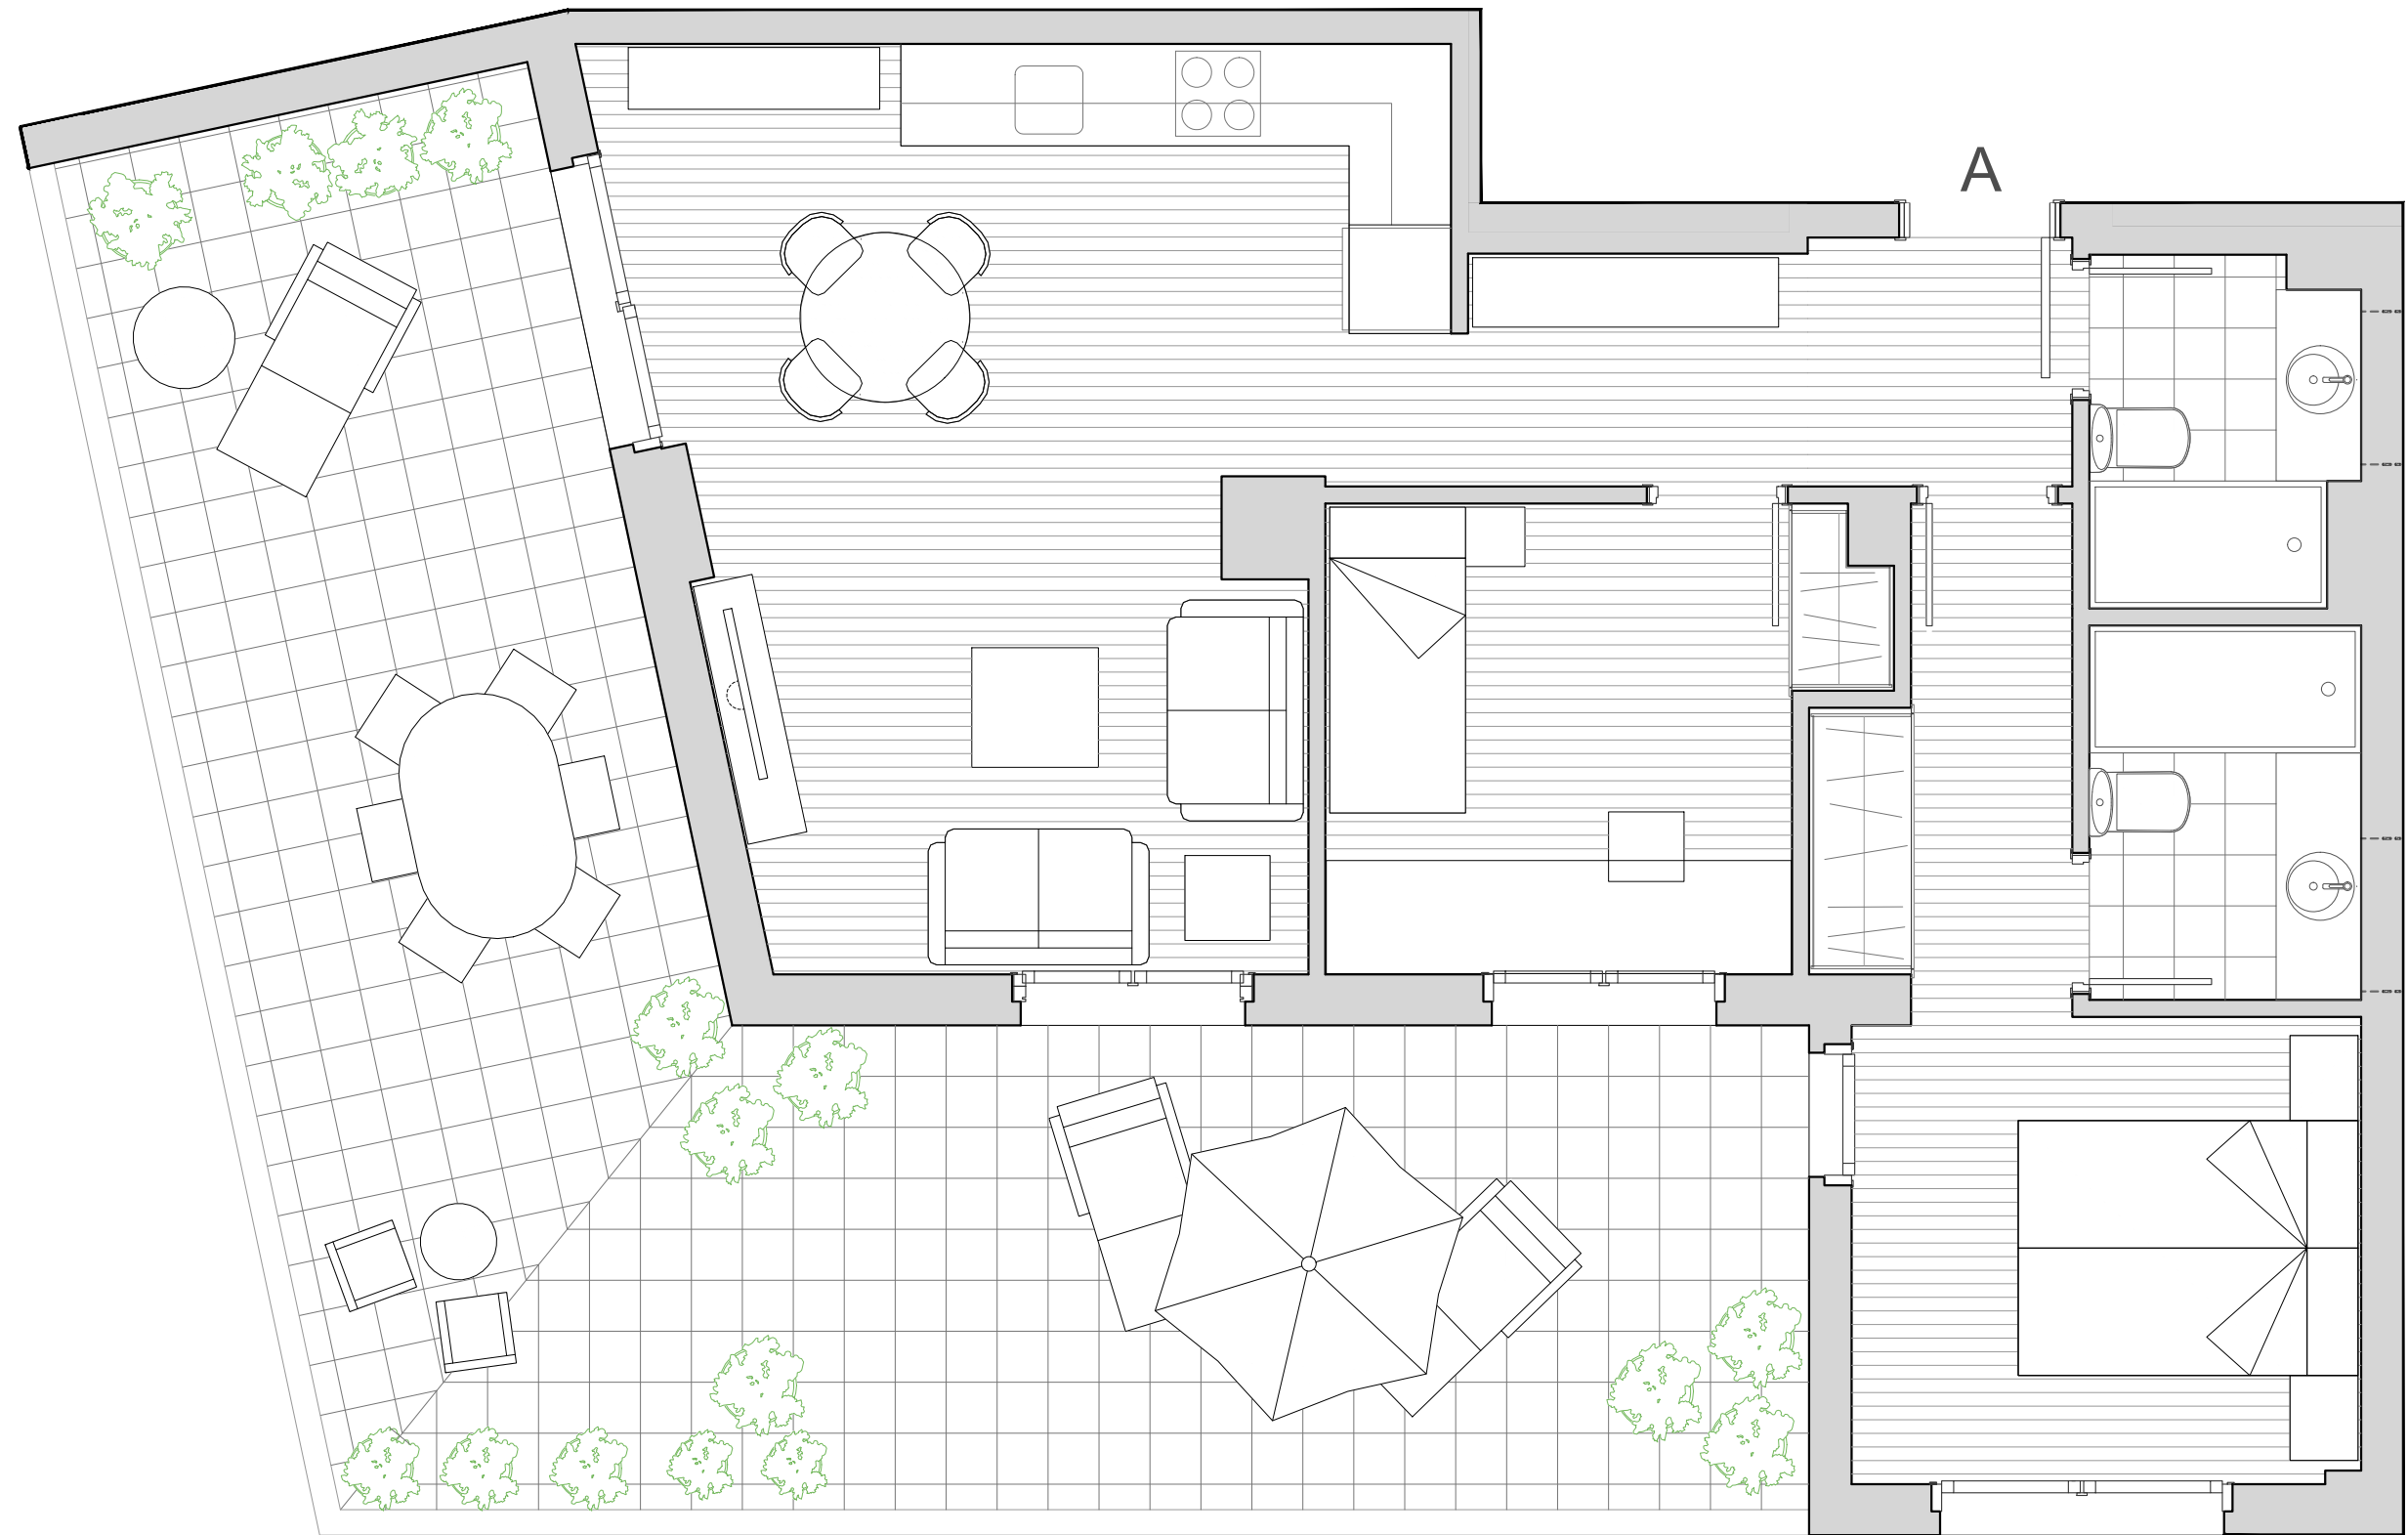

EDIFICIO

PIQUEÑAS 7

Escalera 1 4ºA
Sup.Construida 133.98 m2

0 0.5 1 2 2.5

El presente documento es de carácter informativo y podrá experimentar variaciones por exigencias técnicas del proyecto. Todo el mobiliario es meramente decorativo. Las superficies expresadas son aproximadas. La superficie expresada como construida incluye la parte proporcional de elementos comunes, terraza y trastero.

